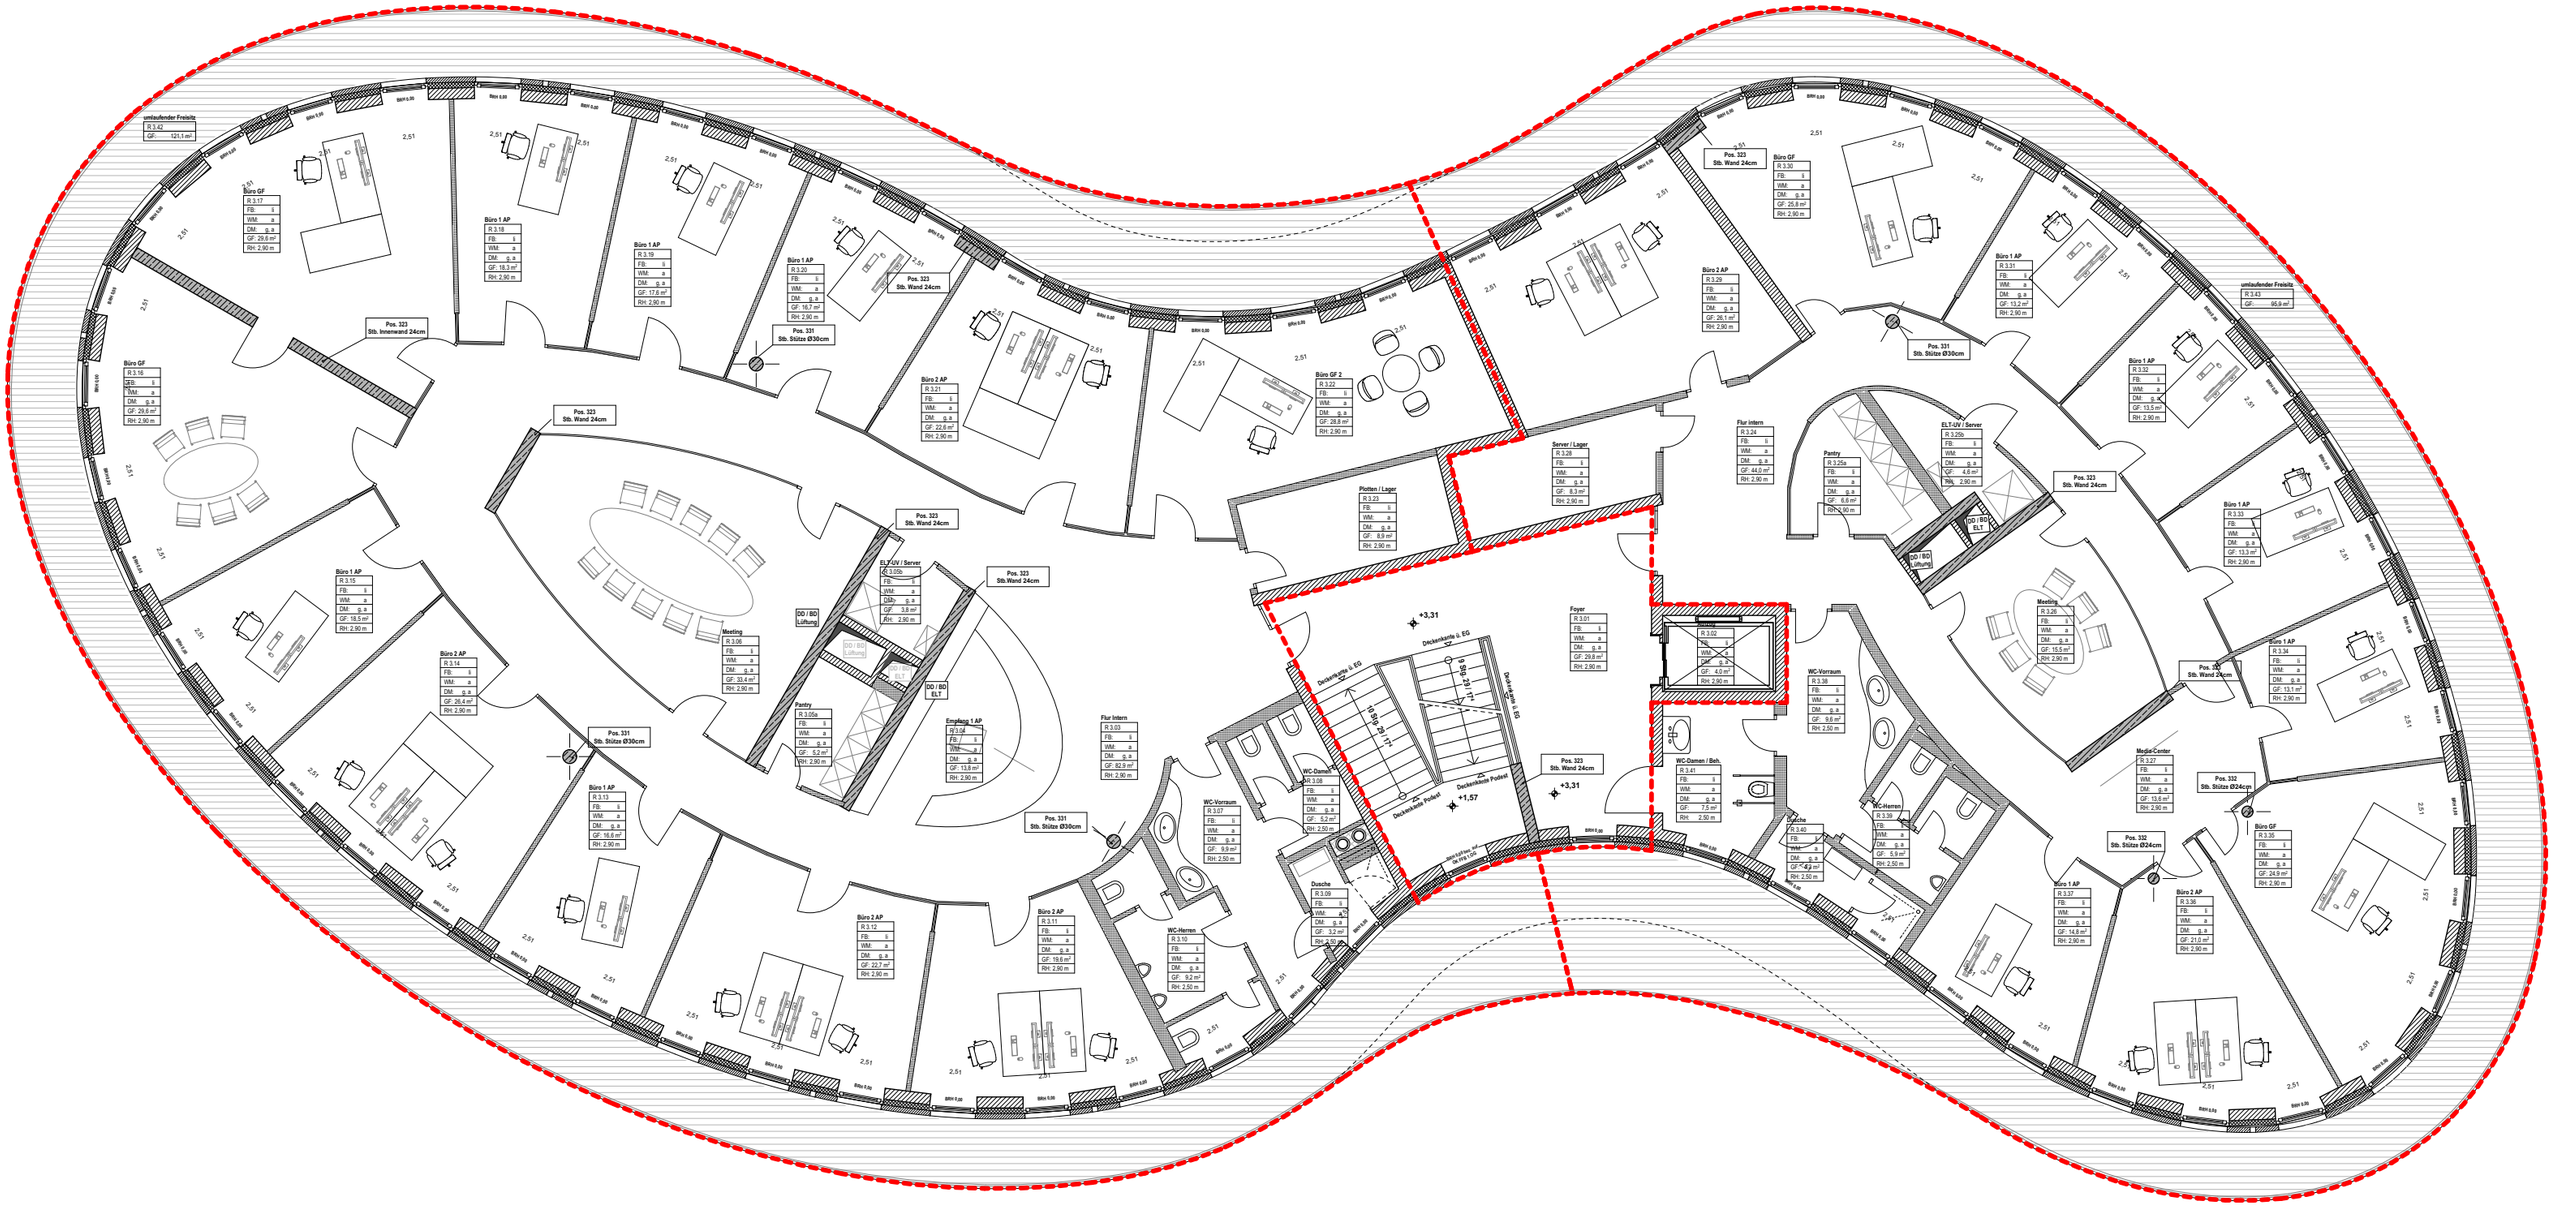

umlaufender Freisitz
R 3.42
GF: 121,1 m²
Büro GF
R 3.17
FB: li
WM: a
DM: g. a
GF: 29,6 m²
RH: 2,90 m
Büro 1 AP
R 3.18
FB: li
WM: a
DM: g. a
GF: 18,3 m²
RH: 2,90 m
Büro 1 AP
R 3.19
FB: li
WM: a
DM: g. a
GF: 17,6 m²
RH: 2,90 m
Büro 1 AP
R 3.20
FB: li
WM: a
DM: g. a
GF: 16,7 m²
RH: 2,90 m
Pos. 323
Stb. Wand 24cm
Pos. 331
Stb. Stütze Ø30cm
Büro 2 AP
R 3.21
FB: li
WM: a
DM: g. a
GF: 22,6 m²
RH: 2,90 m
Büro GF 2
R 3.22
FB: li
WM: a
DM: g. a
GF: 28,8 m²
RH: 2,90 m
Pos. 323
Stb. Wand 24cm
Büro 2 AP
R 3.29
FB: li
WM: a
DM: g. a
GF: 26,1 m²
RH: 2,90 m
Pos. 323
Stb. Wand 24cm
Büro GF
R 3.30
FB: li
WM: a
DM: g. a
GF: 25,8 m²
RH: 2,90 m
Büro 1 AP
R 3.31
FB: li
WM: a
DM: g. a
GF: 13,2 m²
RH: 2,90 m
Pos. 331
Stb. Stütze Ø30cm
umlaufender Freisitz
R 3.43
GF: 95,9 m²
Büro 1 AP
R 3.32
FB: li
WM: a
DM: g. a
GF: 13,5 m²
RH: 2,90 m
Pos. 323
Stb. Wand 24cm
Pos. 323
Stb. Wand 24cm
Pos. 323
Stb. Wand 24cm
Pos. 323
Stb. Wand 24cm
Pos. 331
Stb. Stütze Ø30cm
Büro 1 AP
R 3.15
FB: li
WM: a
DM: g. a
GF: 18,5 m²
RH: 2,90 m
Büro 2 AP
R 3.14
FB: li
WM: a
DM: g. a
GF: 26,4 m²
RH: 2,90 m
Meeting
R 3.06
FB: li
WM: a
DM: g. a
GF: 33,4 m²
RH: 2,90 m
Pantry
R 3.05a
FB: li
WM: a
DM: g. a
GF: 5,2 m²
RH: 2,90 m
Pos. 331
Stb. Stütze Ø30cm
Büro 1 AP
R 3.13
FB: li
WM: a
DM: g. a
GF: 16,6 m²
RH: 2,90 m
Büro 2 AP
R 3.12
FB: li
WM: a
DM: g. a
GF: 22,7 m²
RH: 2,90 m
Büro 2 AP
R 3.11
FB: li
WM: a
DM: g. a
GF: 19,6 m²
RH: 2,90 m
Pos. 331
Stb. Stütze Ø30cm
WC-Herren
R 3.10
FB: li
WM: a
DM: g. a
GF: 9,2 m²
RH: 2,50 m
WC-Vorraum
R 3.07
FB: li
WM: a
DM: g. a
GF: 9,9 m²
RH: 2,50 m
Dusche
R 3.09
FB: li
WM: a
DM: g. a
GF: 3,2 m²
RH: 2,50 m
WC-Damen
R 3.08
FB: li
WM: a
DM: g. a
GF: 5,2 m²
RH: 2,50 m
Flur intern
R 3.03
FB: li
WM: a
DM: g. a
GF: 82,9 m²
RH: 2,90 m
Plotten / Lager
R 3.23
FB: li
WM: a
DM: g. a
GF: 8,9 m²
RH: 2,90 m
Server / Lager
R 3.28
FB: li
WM: a
DM: g. a
GF: 8,3 m²
RH: 2,90 m
Flur intern
R 3.24
FB: li
WM: a
DM: g. a
GF: 44,0 m²
RH: 2,90 m
Pantry
R 3.25a
FB: li
WM: a
DM: g. a
GF: 6,6 m²
RH: 2,90 m
ELT-UV / Server
R 3.25b
FB: li
WM: a
DM: g. a
GF: 4,6 m²
RH: 2,90 m
Pos. 323
Stb. Wand 24cm
Büro 1 AP
R 3.33
FB: li
WM: a
DM: g. a
GF: 13,3 m²
RH: 2,90 m
Meeting
R 3.26
FB: li
WM: a
DM: g. a
GF: 15,5 m²
RH: 2,90 m
Büro 1 AP
R 3.34
FB: li
WM: a
DM: g. a
GF: 13,1 m²
RH: 2,90 m
Pos. 323
Stb. Wand 24cm
Media-Center
R 3.27
FB: li
WM: a
DM: g. a
GF: 13,6 m²
RH: 2,90 m
Pos. 332
Stb. Stütze Ø24cm
Pos. 332
Stb. Stütze Ø24cm
Büro GF
R 3.35
FB: li
WM: a
DM: g. a
GF: 24,9 m²
RH: 2,90 m
Büro 1 AP
R 3.37
FB: li
WM: a
DM: g. a
GF: 14,8 m²
RH: 2,90 m
Büro 2 AP
R 3.36
FB: li
WM: a
DM: g. a
GF: 21,0 m²
RH: 2,90 m
Foyer
R 3.01
FB: li
WM: a
DM: g. a
GF: 29,8 m²
RH: 2,90 m
WC-Vorraum
R 3.38
FB: li
WM: a
DM: g. a
GF: 9,6 m²
RH: 2,50 m
WC-Damen / Beh.
R 3.41
FB: li
WM: a
DM: g. a
GF: 7,5 m²
RH: 2,50 m
Dusche
R 3.40
FB: li
WM: a
DM: g. a
GF: 4,3 m²
RH: 2,50 m
WC-Herren
R 3.39
FB: li
WM: a
DM: g. a
GF: 5,9 m²
RH: 2,50 m
Pos. 323
Stb. Wand 24cm
+3,31
+1,57
+3,31
Deckenkante ü. EG
Deckenkante Podest