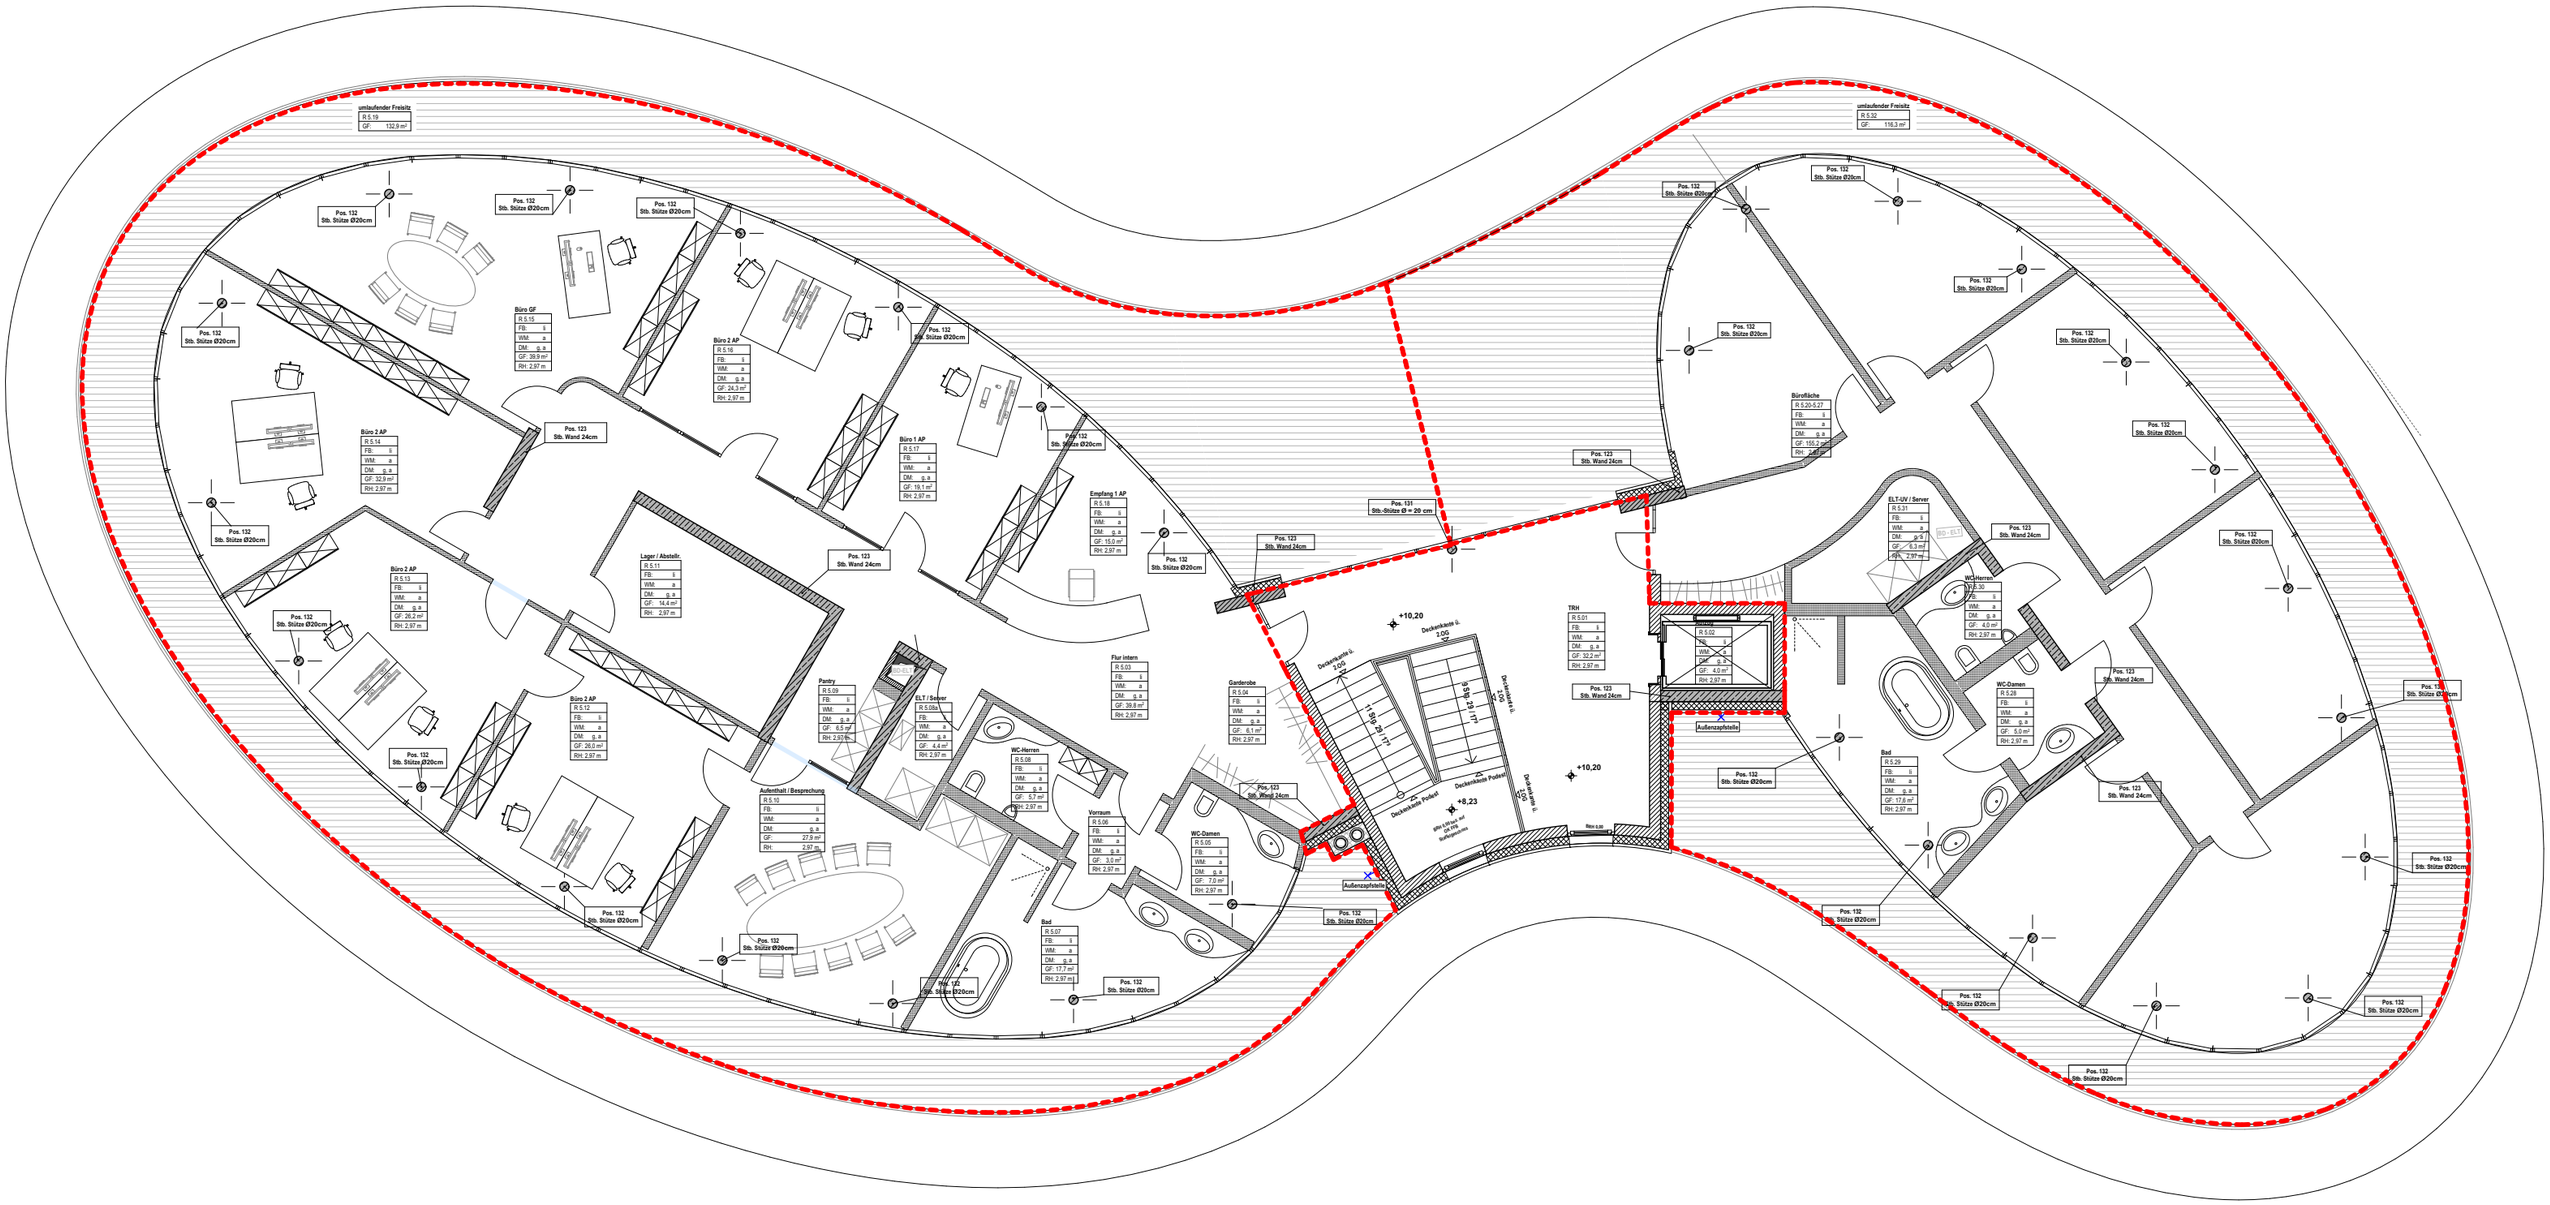
umlaufender Freisitz
R 5.19
GF: 132,9 m²
Büro GF
R 5.15
FB: ii
WM: a
DM: g. a
GF: 39,9 m²
RH: 2,97 m
Büro 2 AP
R 5.16
FB: ii
WM: a
DM: g. a
GF: 24,3 m²
RH: 2,97 m
Büro 2 AP
R 5.14
FB: ii
WM: a
DM: g. a
GF: 32,9 m²
RH: 2,97 m
Büro 1 AP
R 5.17
FB: i
WM: a
DM: g. a
GF: 19,1 m²
RH: 2,97 m
Empfang 1 AP
R 5.18
FB: i
WM: a
DM: g. a
GF: 15,0 m²
RH: 2,97 m
Büro 2 AP
R 5.13
FB: ii
WM: a
DM: g. a
GF: 26,2 m²
RH: 2,97 m
Büro 2 AP
R 5.12
FB: ii
WM: a
DM: g. a
GF: 26,0 m²
RH: 2,97 m
Lager / Abstellr.
R 5.11
FB: i
WM: a
DM: g. a
GF: 14,4 m²
RH: 2,97 m
Pantry
R 5.09
FB: i
WM: a
DM: g. a
GF: 6,5 m²
RH: 2,97 m
ELT / Server
R 5.08a
FB: i
WM: a
DM: g. a
GF: 5,7 m²
RH: 2,97 m
Flur intern
R 5.03
FB: i
WM: a
DM: g. a
GF: 39,8 m²
RH: 2,97 m
Garderobe
R 5.04
FB: i
WM: a
DM: g. a
GF: 6,1 m²
RH: 2,97 m
WC-Herren
R 5.08
FB: i
WM: a
DM: g. a
GF: 4,4 m²
RH: 2,97 m
Aufenthalt / Besprechung
R 5.10
FB: i
WM: a
DM: g. a
GF: 27,9 m²
RH: 2,97 m
Vorraum
R 5.06
FB: i
WM: a
DM: g. a
GF: 3,0 m²
RH: 2,97 m
WC-Damen
R 5.05
FB: i
WM: a
DM: g. a
GF: 7,0 m²
RH: 2,97 m
Bad
R 5.07
FB: i
WM: a
DM: g. a
GF: 17,7 m²
RH: 2,97 m
Pos. 132
Stb. Stütze Ø20cm
Pos. 123
Stb. Wand 24cm
Pos. 131
Stb.-Stütze Ø = 20 cm
+10,20
+8,23
Deckenkante ü. 2.0G
Deckenkante Podest
Außenzapfstelle
umlaufender Freisitz
R 5.32
GF: 116,3 m²
Büroflächе
R 5.20-5.27
FB: ii
WM: a
DM: g. a
GF: 155,2 m²
TRH
R 5.01
FB: i
WM: a
DM: g. a
GF: 32,2 m²
RH: 2,97 m
R 5.02
FB: i
WM: a
DM: g. a
GF: 4,0 m²
RH: 2,97 m
ELT-UV / Server
R 5.31
FB: i
WM: a
DM: g. a
GF: 6,3 m²
RH: 2,97 m
WC-Herren
R 5.30
FB: i
WM: a
DM: g. a
GF: 4,0 m²
RH: 2,97 m
WC-Damen
R 5.28
FB: i
WM: a
DM: g. a
GF: 5,0 m²
RH: 2,97 m
Bad
R 5.29
FB: i
WM: a
DM: g. a
GF: 17,6 m²
RH: 2,97 m